

CALDURAN® KALKZANDSTEEN

Bouwtechniek & Voorlichting
Postbus 97, 3846BH
Harderwijk
Telefoon 0341 464 004
Telefax 0341 464 005
info@calduran.nl
www.calduran.nl
www.bouwtechniekonline.nl

Opdrachtgever: Bouwmij Janssen Venray
Project nr. Opdrachtgever: -

Project: De Gouden Leeuw - Blok A
Venray
Onderdeel: Stabiliteitsberekening kalkzandsteenconstructie
Revisie 2

Project nr. Calduran: 8067
Document nr. Calduran: 8067 -01





















Architect: Claus en kaan architecten
Constructeur: ingenieursbureau Boorsma b.v.

Kijk ook op
www.bouwtechniekonline.nl

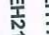Statica-advies	ing. Edwin v. Alstede	27-5-2008	13-8-2008
Omschrijving:	Opgesteld:	Datum binnenkomst:	Datum afgehandeld:

beganegrondvloer

Legenda constructieve wanden

 E100	 E120	 E150	 E214	 E300
 CS12 CS20	 CS20	 CS20	 CS20	 CS20
Voorziening/uitgangspunt				
 EH175	 EH214	 EH250	 EH300	 120-60-120
 CS12 CS36 CS44	 CS44	 CS44	 CS44	 CS44

Alle wanden koppelen d.m.v. veranding


Wanden koppelen d.m.v. loodvoeg


Overspanningsrichting vloer

Balk versterkte strook in bovenliggende verdieping

Constructieve dilatatie



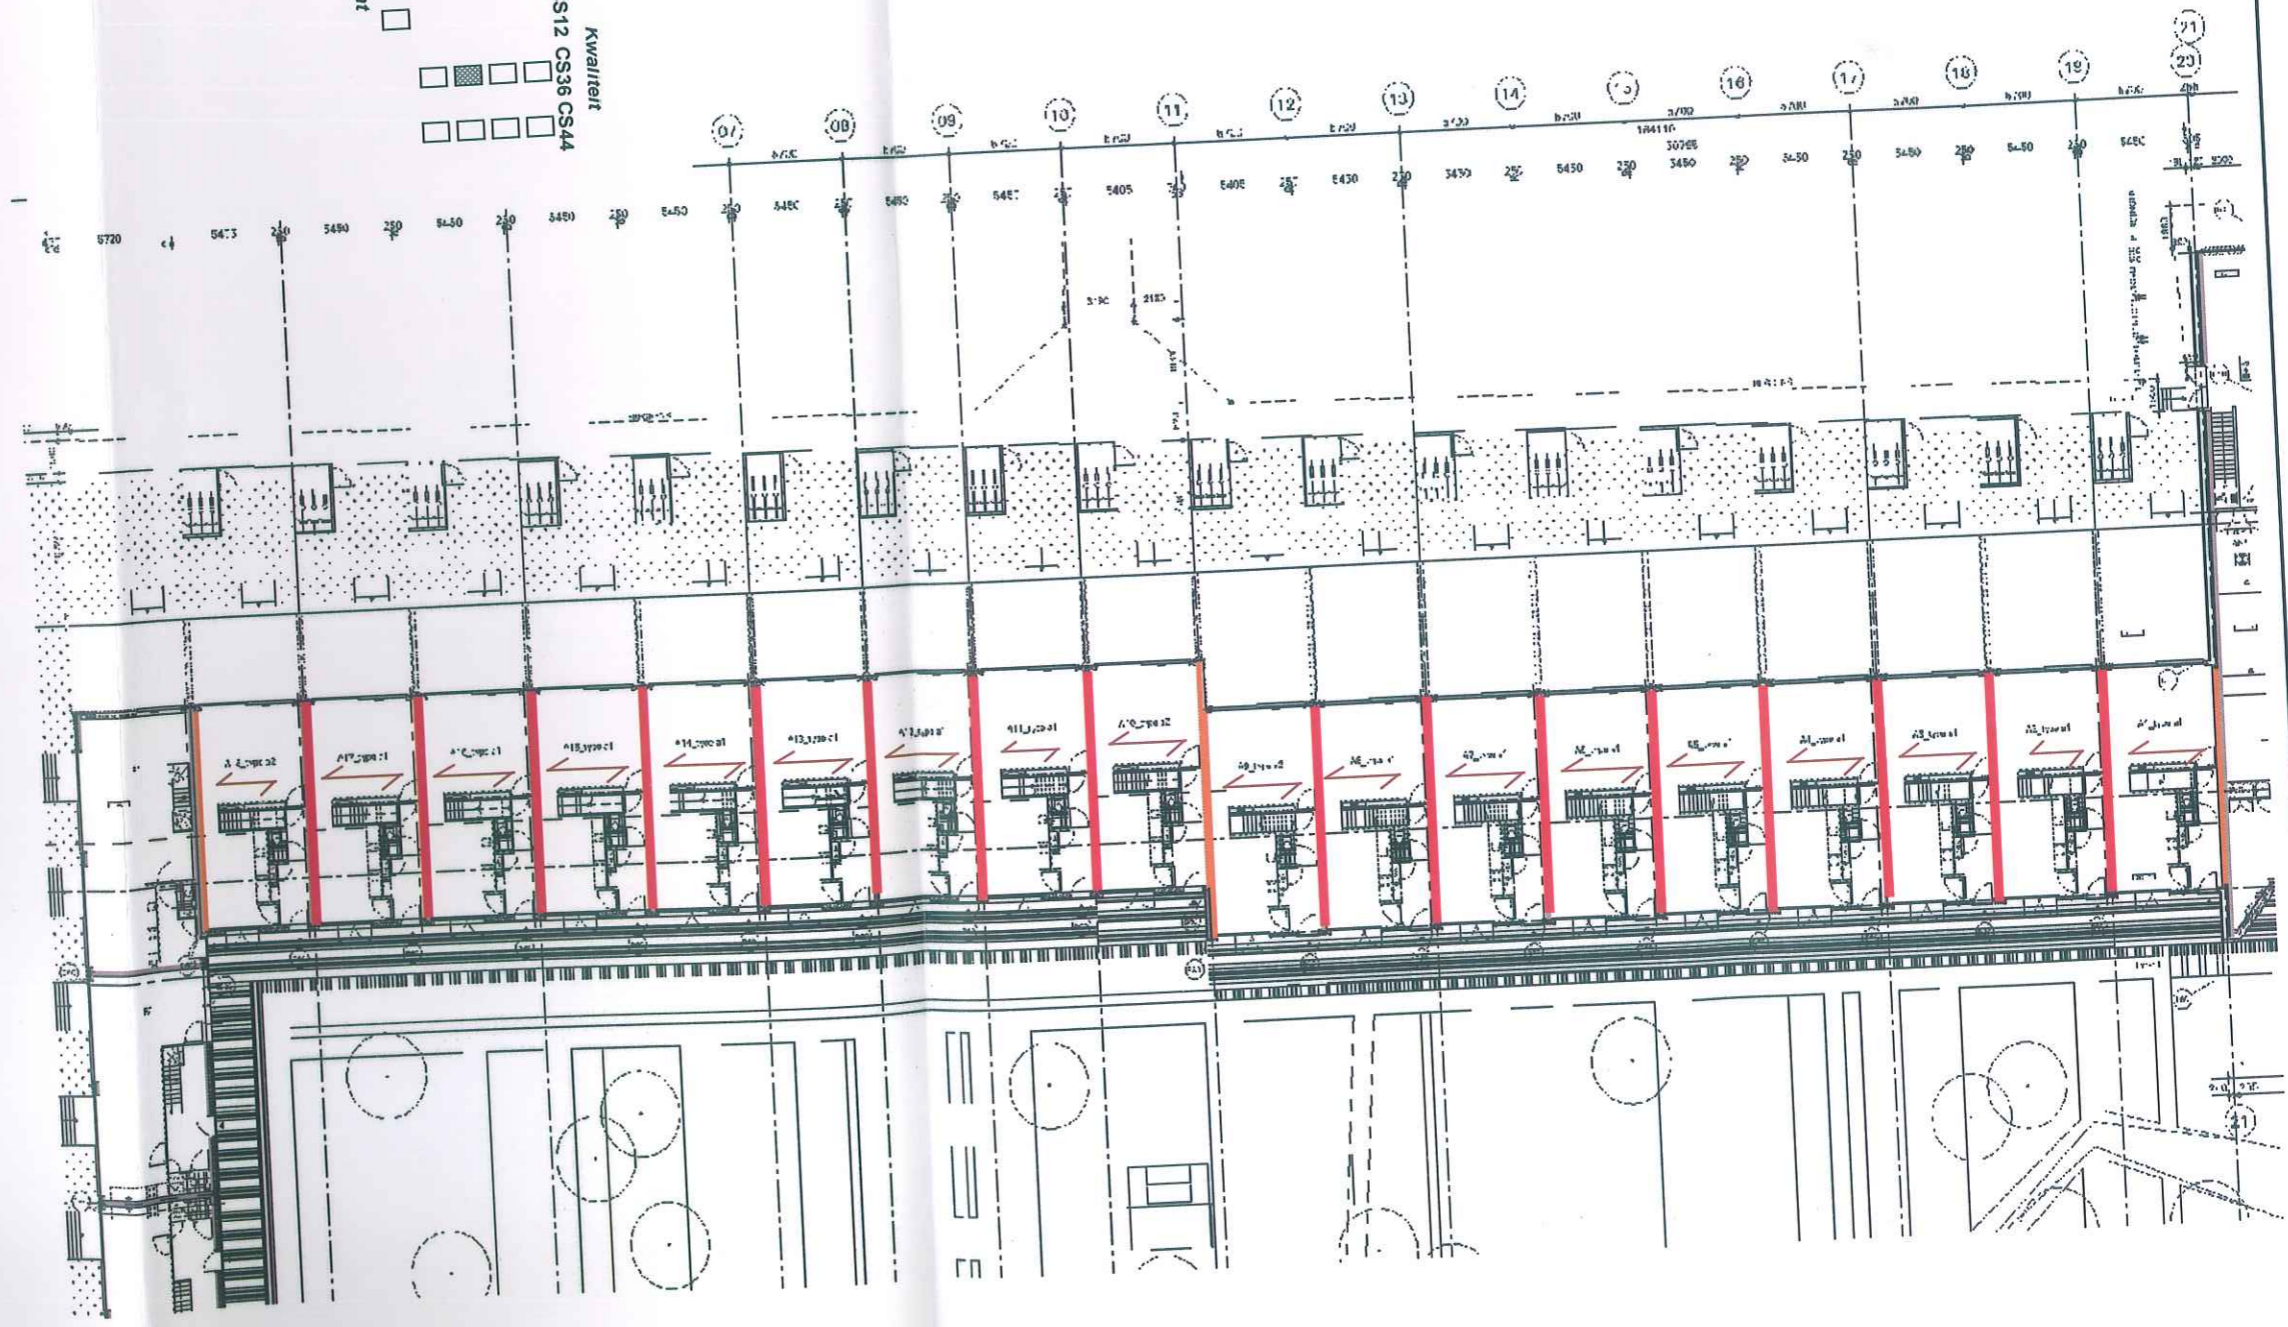

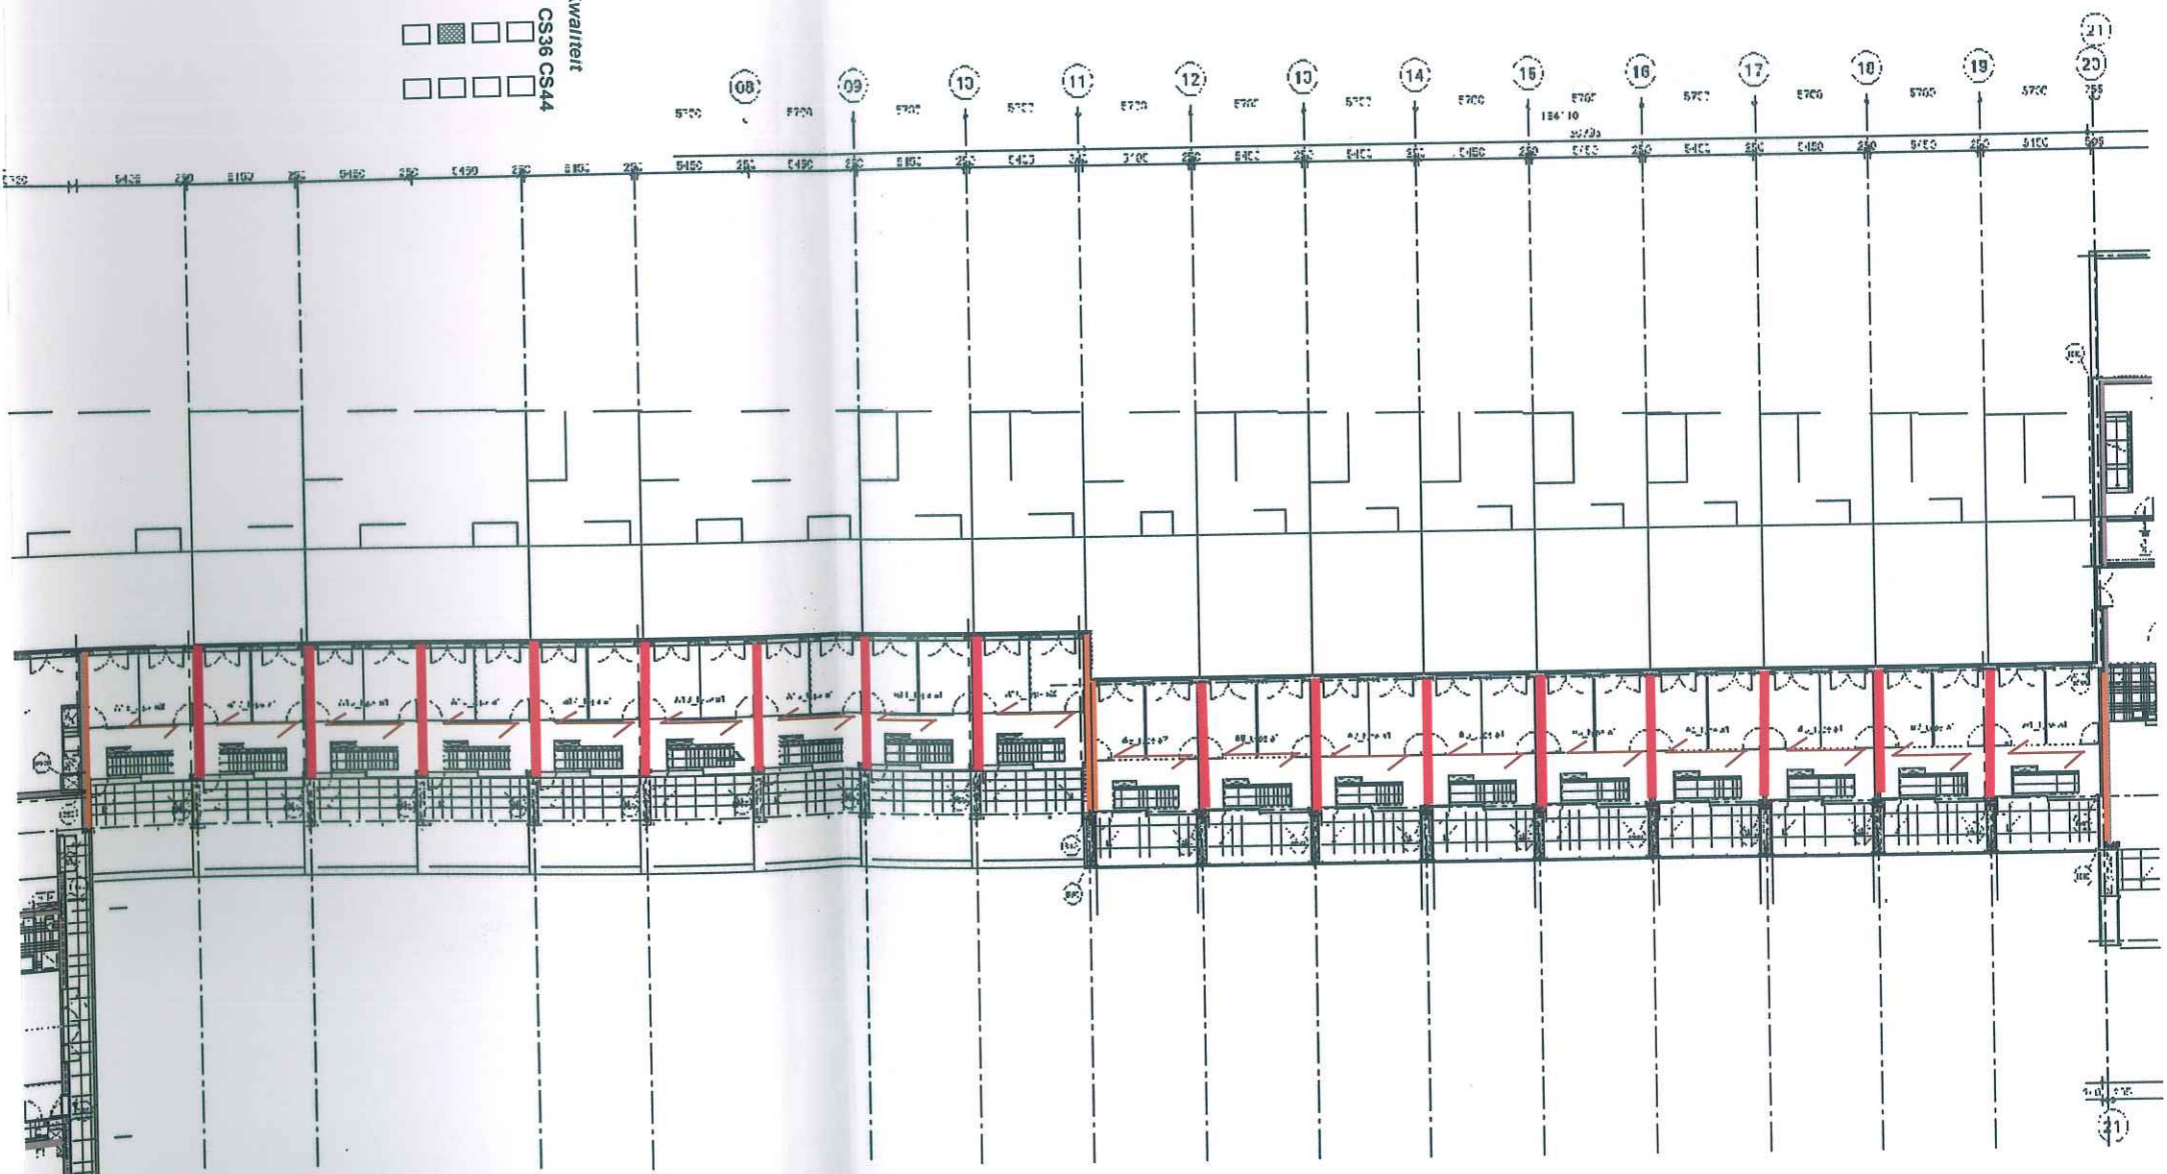















toegepast in plattegrond






2e verdieplingsvloer


Legenda constructieve wanden

 E100	 CS12 CS20	 EH175	 CS12 CS36 CS44
 E120	 CS12 CS20	 EH214	 CS12 CS36 CS44
 E160	 CS12 CS20	 EH250	 CS12 CS36 CS44
 E214	 CS12 CS20	 EH300	 CS12 CS36 CS44
 E300	 CS12 CS20	 120-60-120	 CS12 CS36 CS44

Kwaliteit


Voorziening/uitgangspunt


 Beton


 Kolom


Alle wanden koppelen d.m.v. veranding

Wanden koppelen d.m.v. loodvoeg

 Overspanningsrichting vloer

 Balk versterkte strook in bovenliggende verdieping

 Constructieve dilatatie

 = toegepast in plattegrond